






**Zestawienie pomieszczeń**


Kondygnacja	Nr	Nazwa pomieszczenia	Powierzchnia
P00			
	1/1	WIATROŁAP	7,64
	1/2	POM. TECHNICZNE	3,63
	1/3	POM. GOSPODARCZE	2,84
	1/4	KOMUNIKACJA	9,31
	1/5	SALON	27,82
	1/6	KUCHNIA	7,07
	1/7	SPIŻARNIA	5,41
	1/8	ŁAZIENKA	9,46
	1/9	PRALNIA	4,09
	1/10	GARDEROBA	4,45
	1/11	POKÓJ 1	16,01
	1/12	WC	2,94
	1/13	POKÓJ 2	12,49
	1/14	POKÓJ 3	12,62
			<b>125,79 m<sup>2</sup></b>

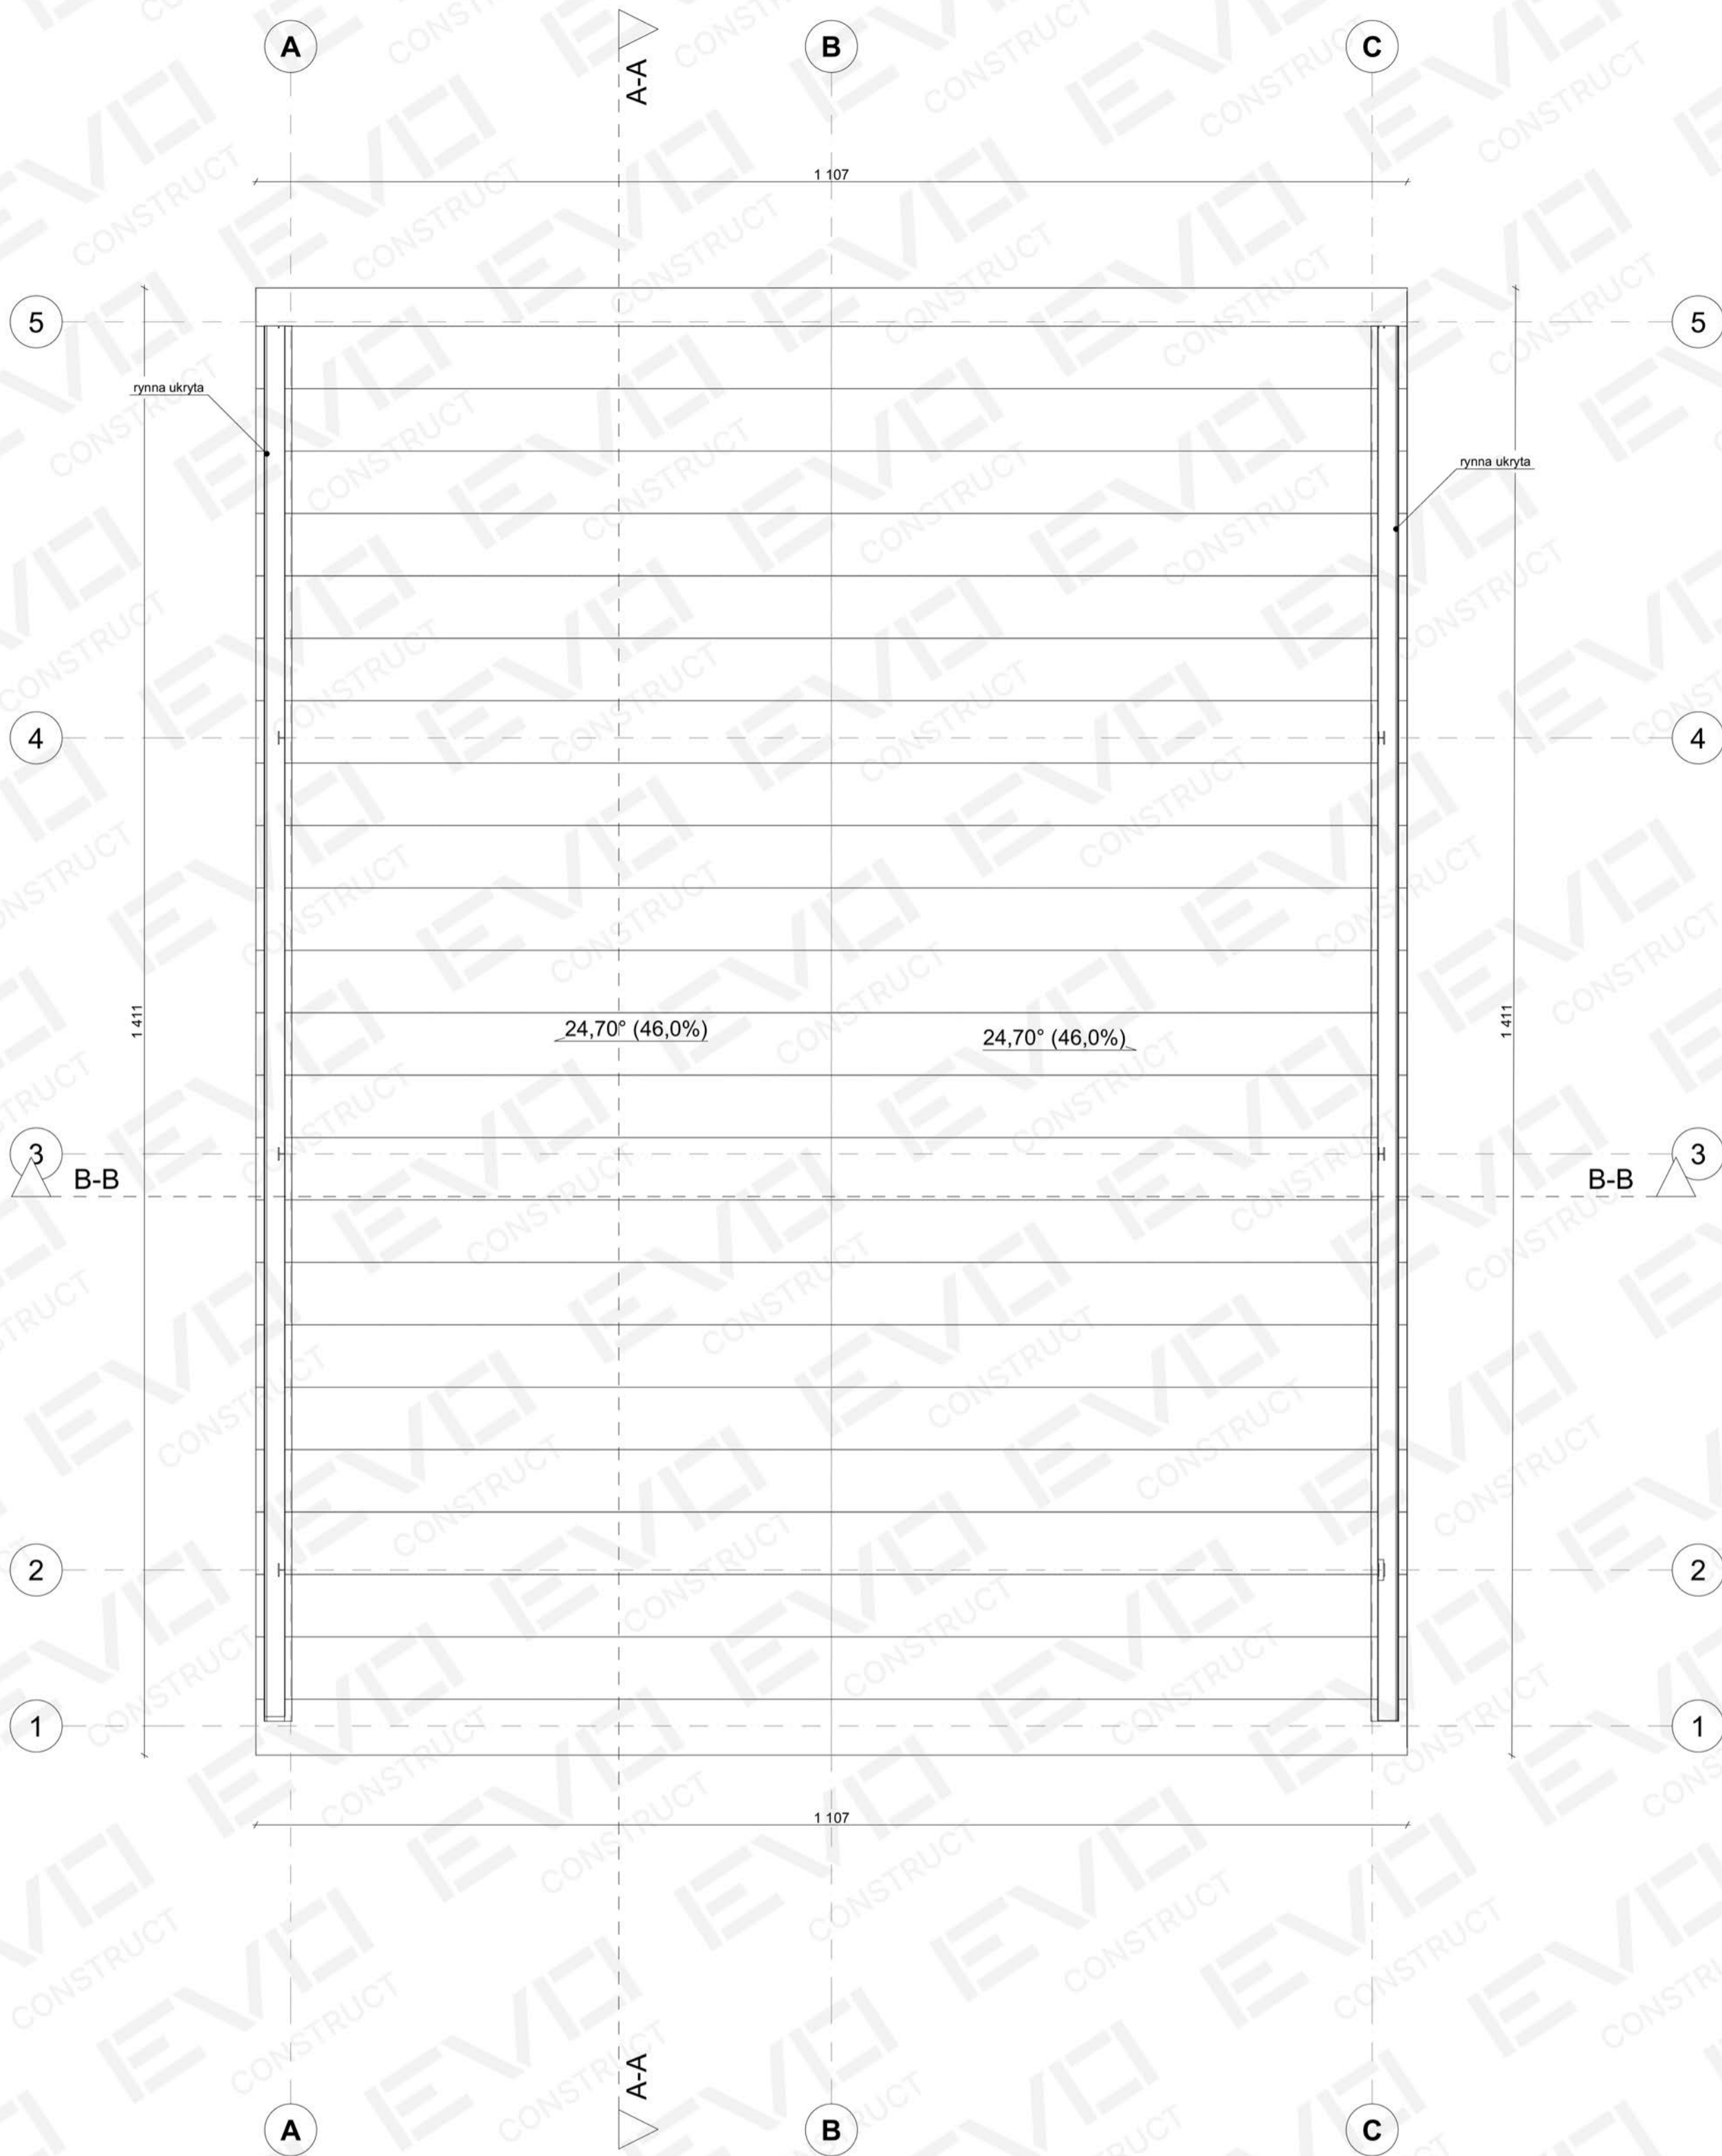

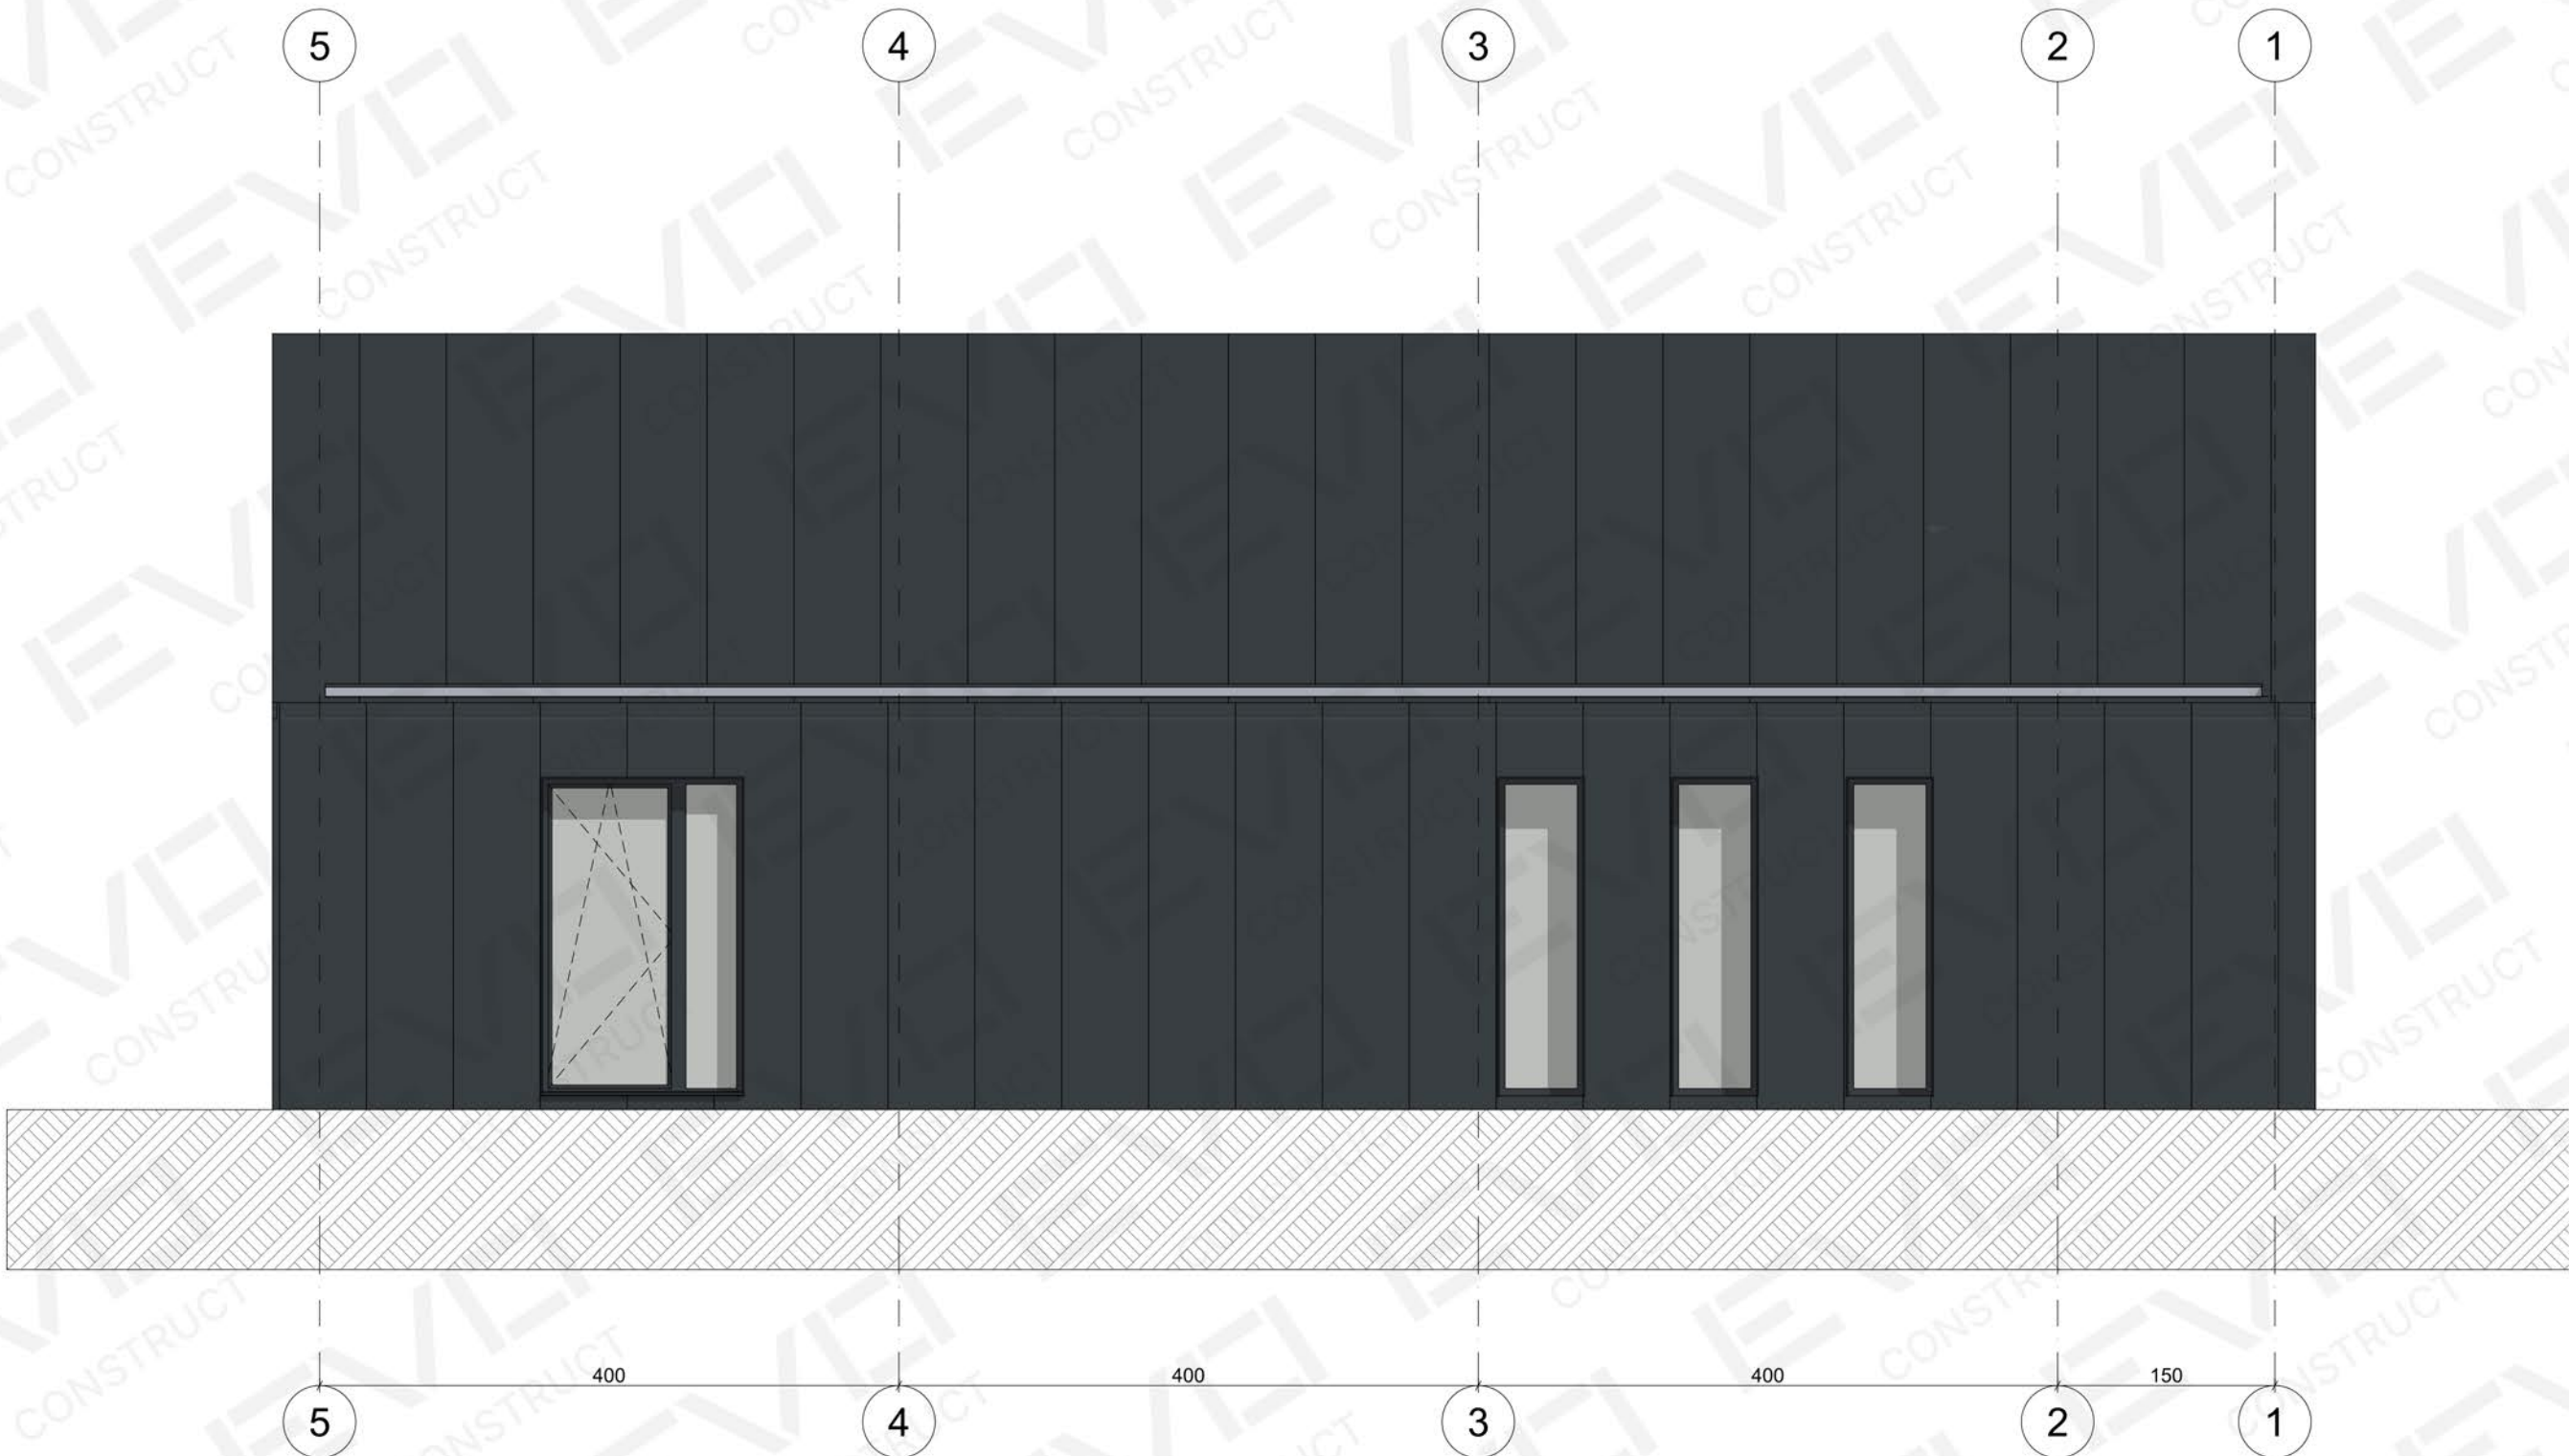

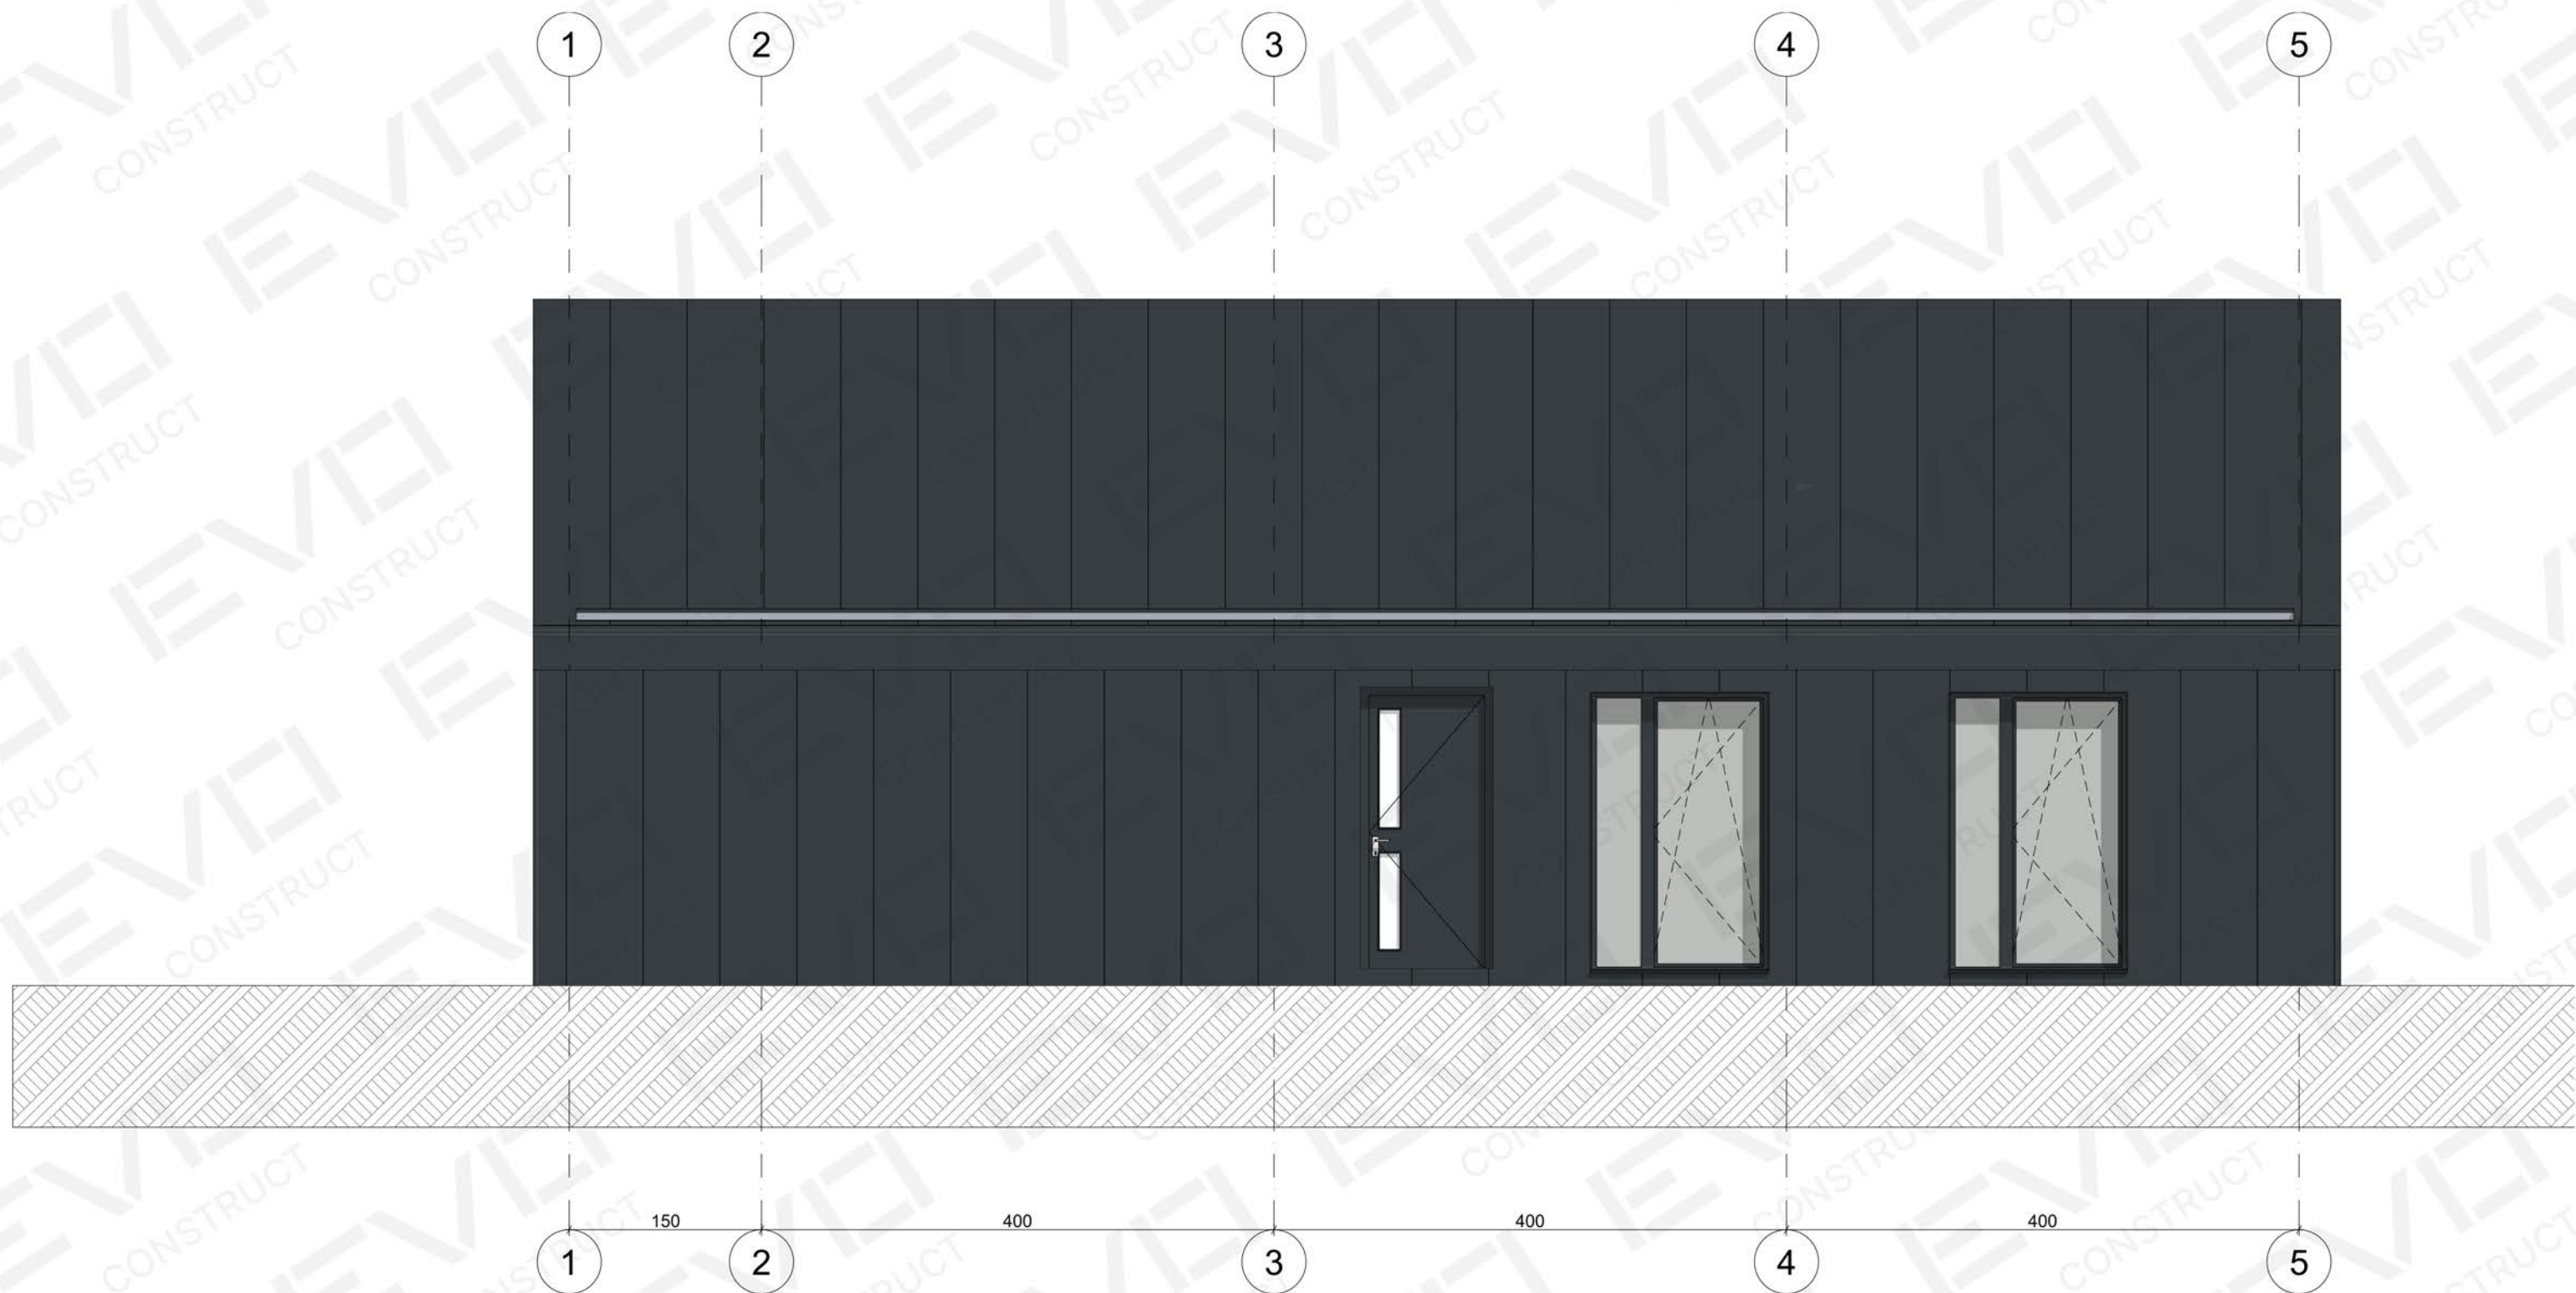

**EVO**  
**CONSTRUCT**

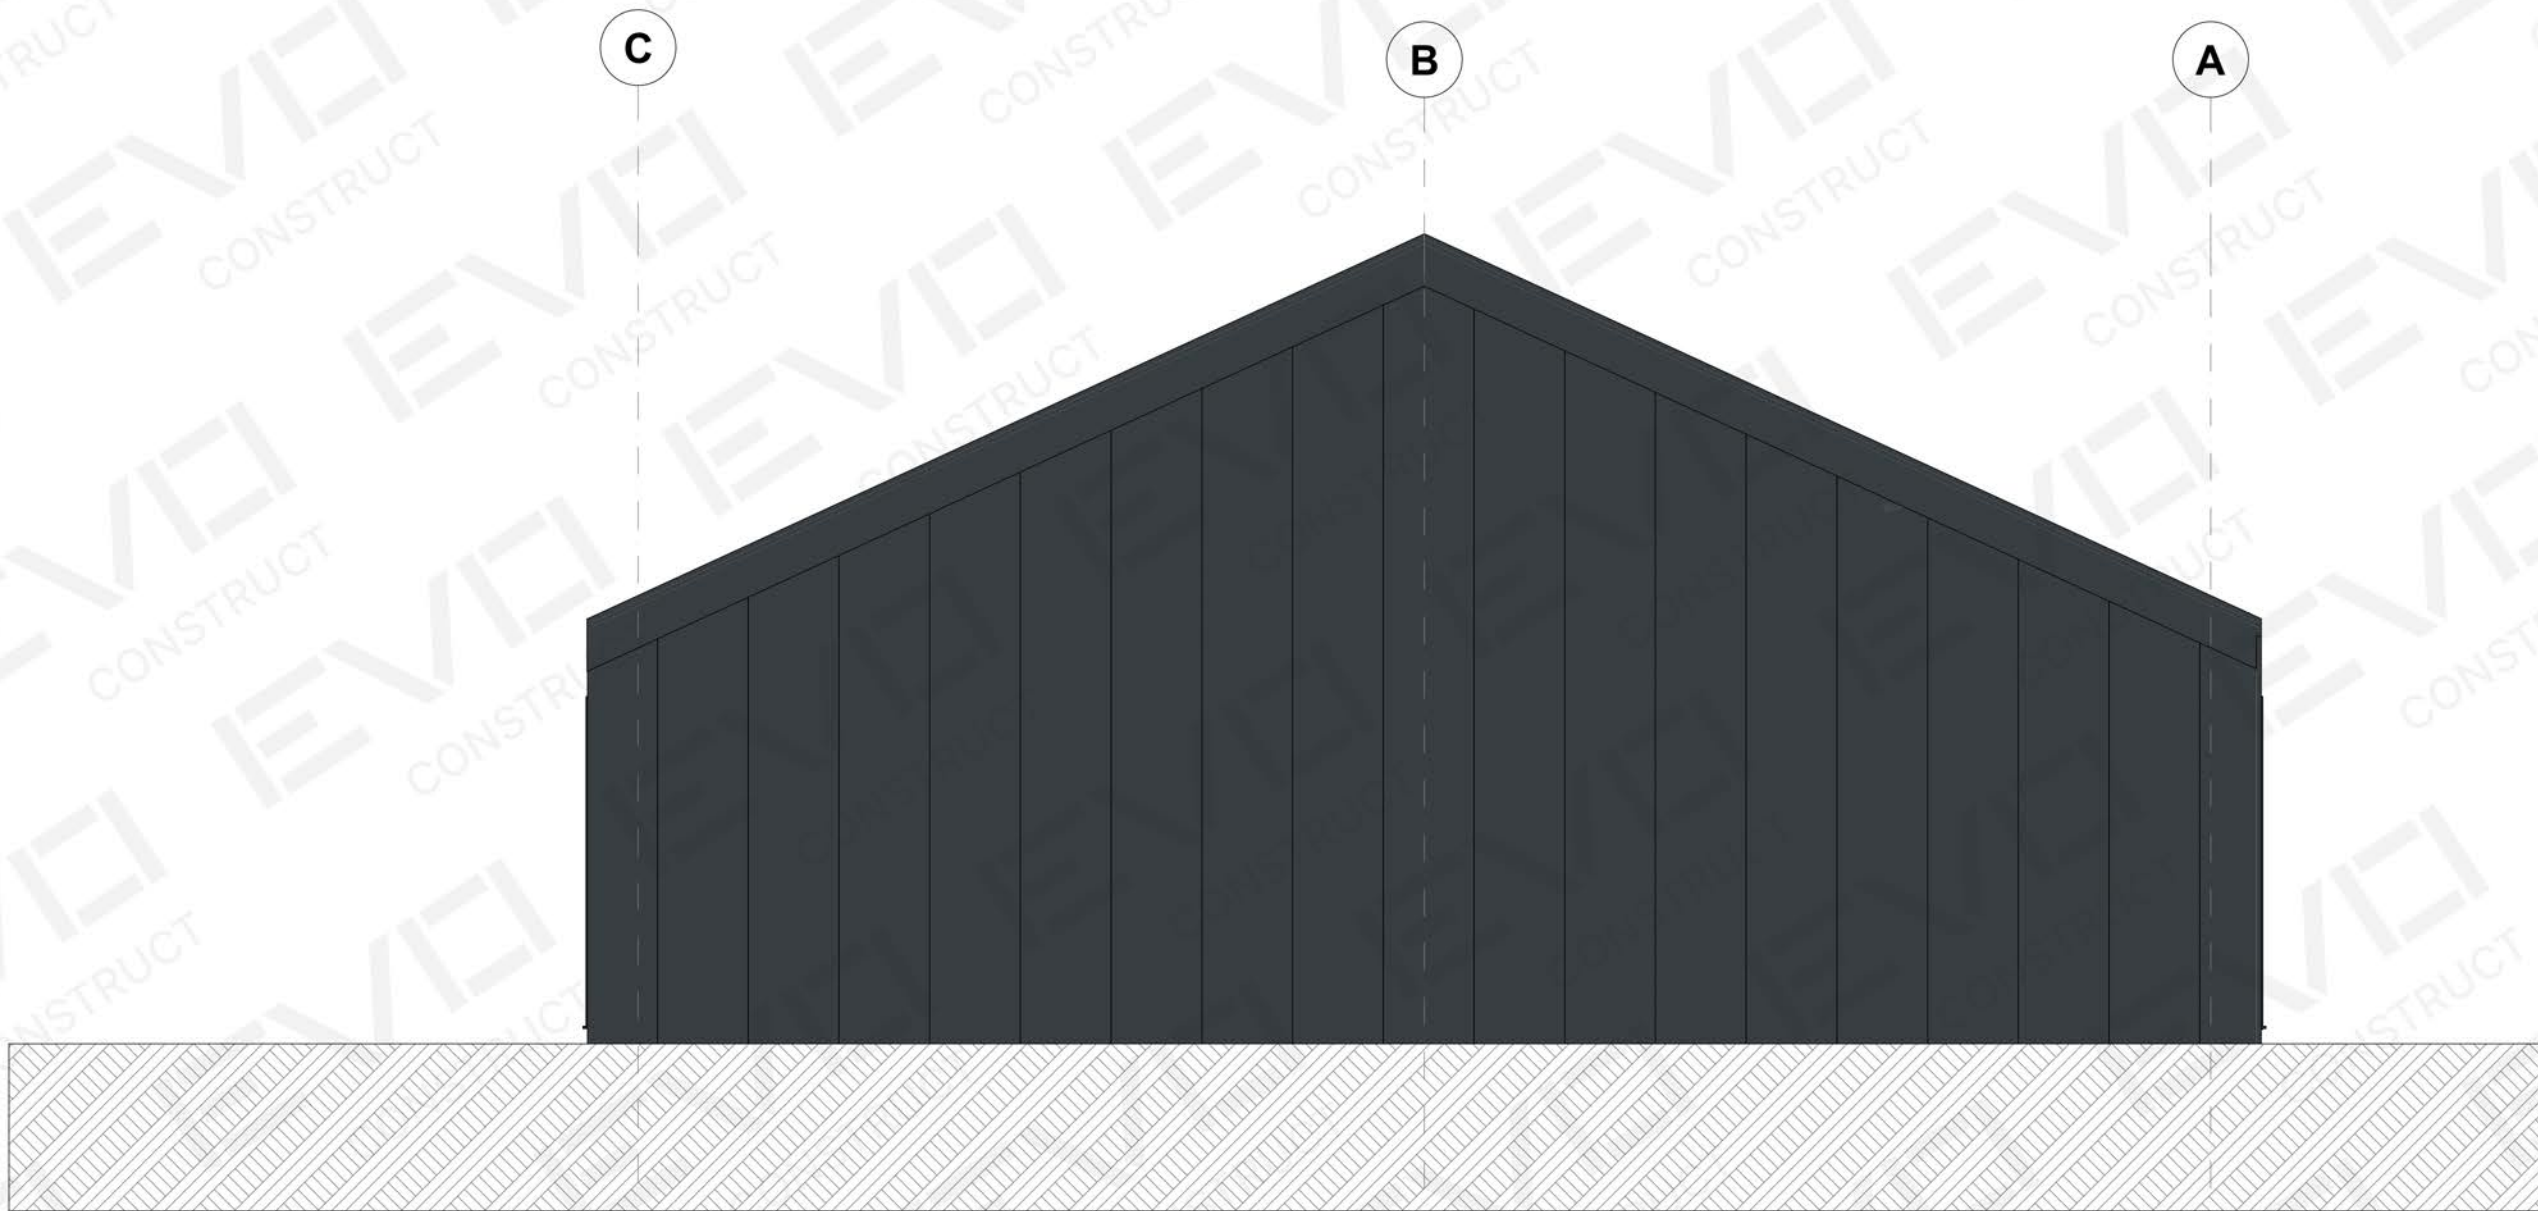


520 520

C B A

**EVO**

**CONSTRUCT**

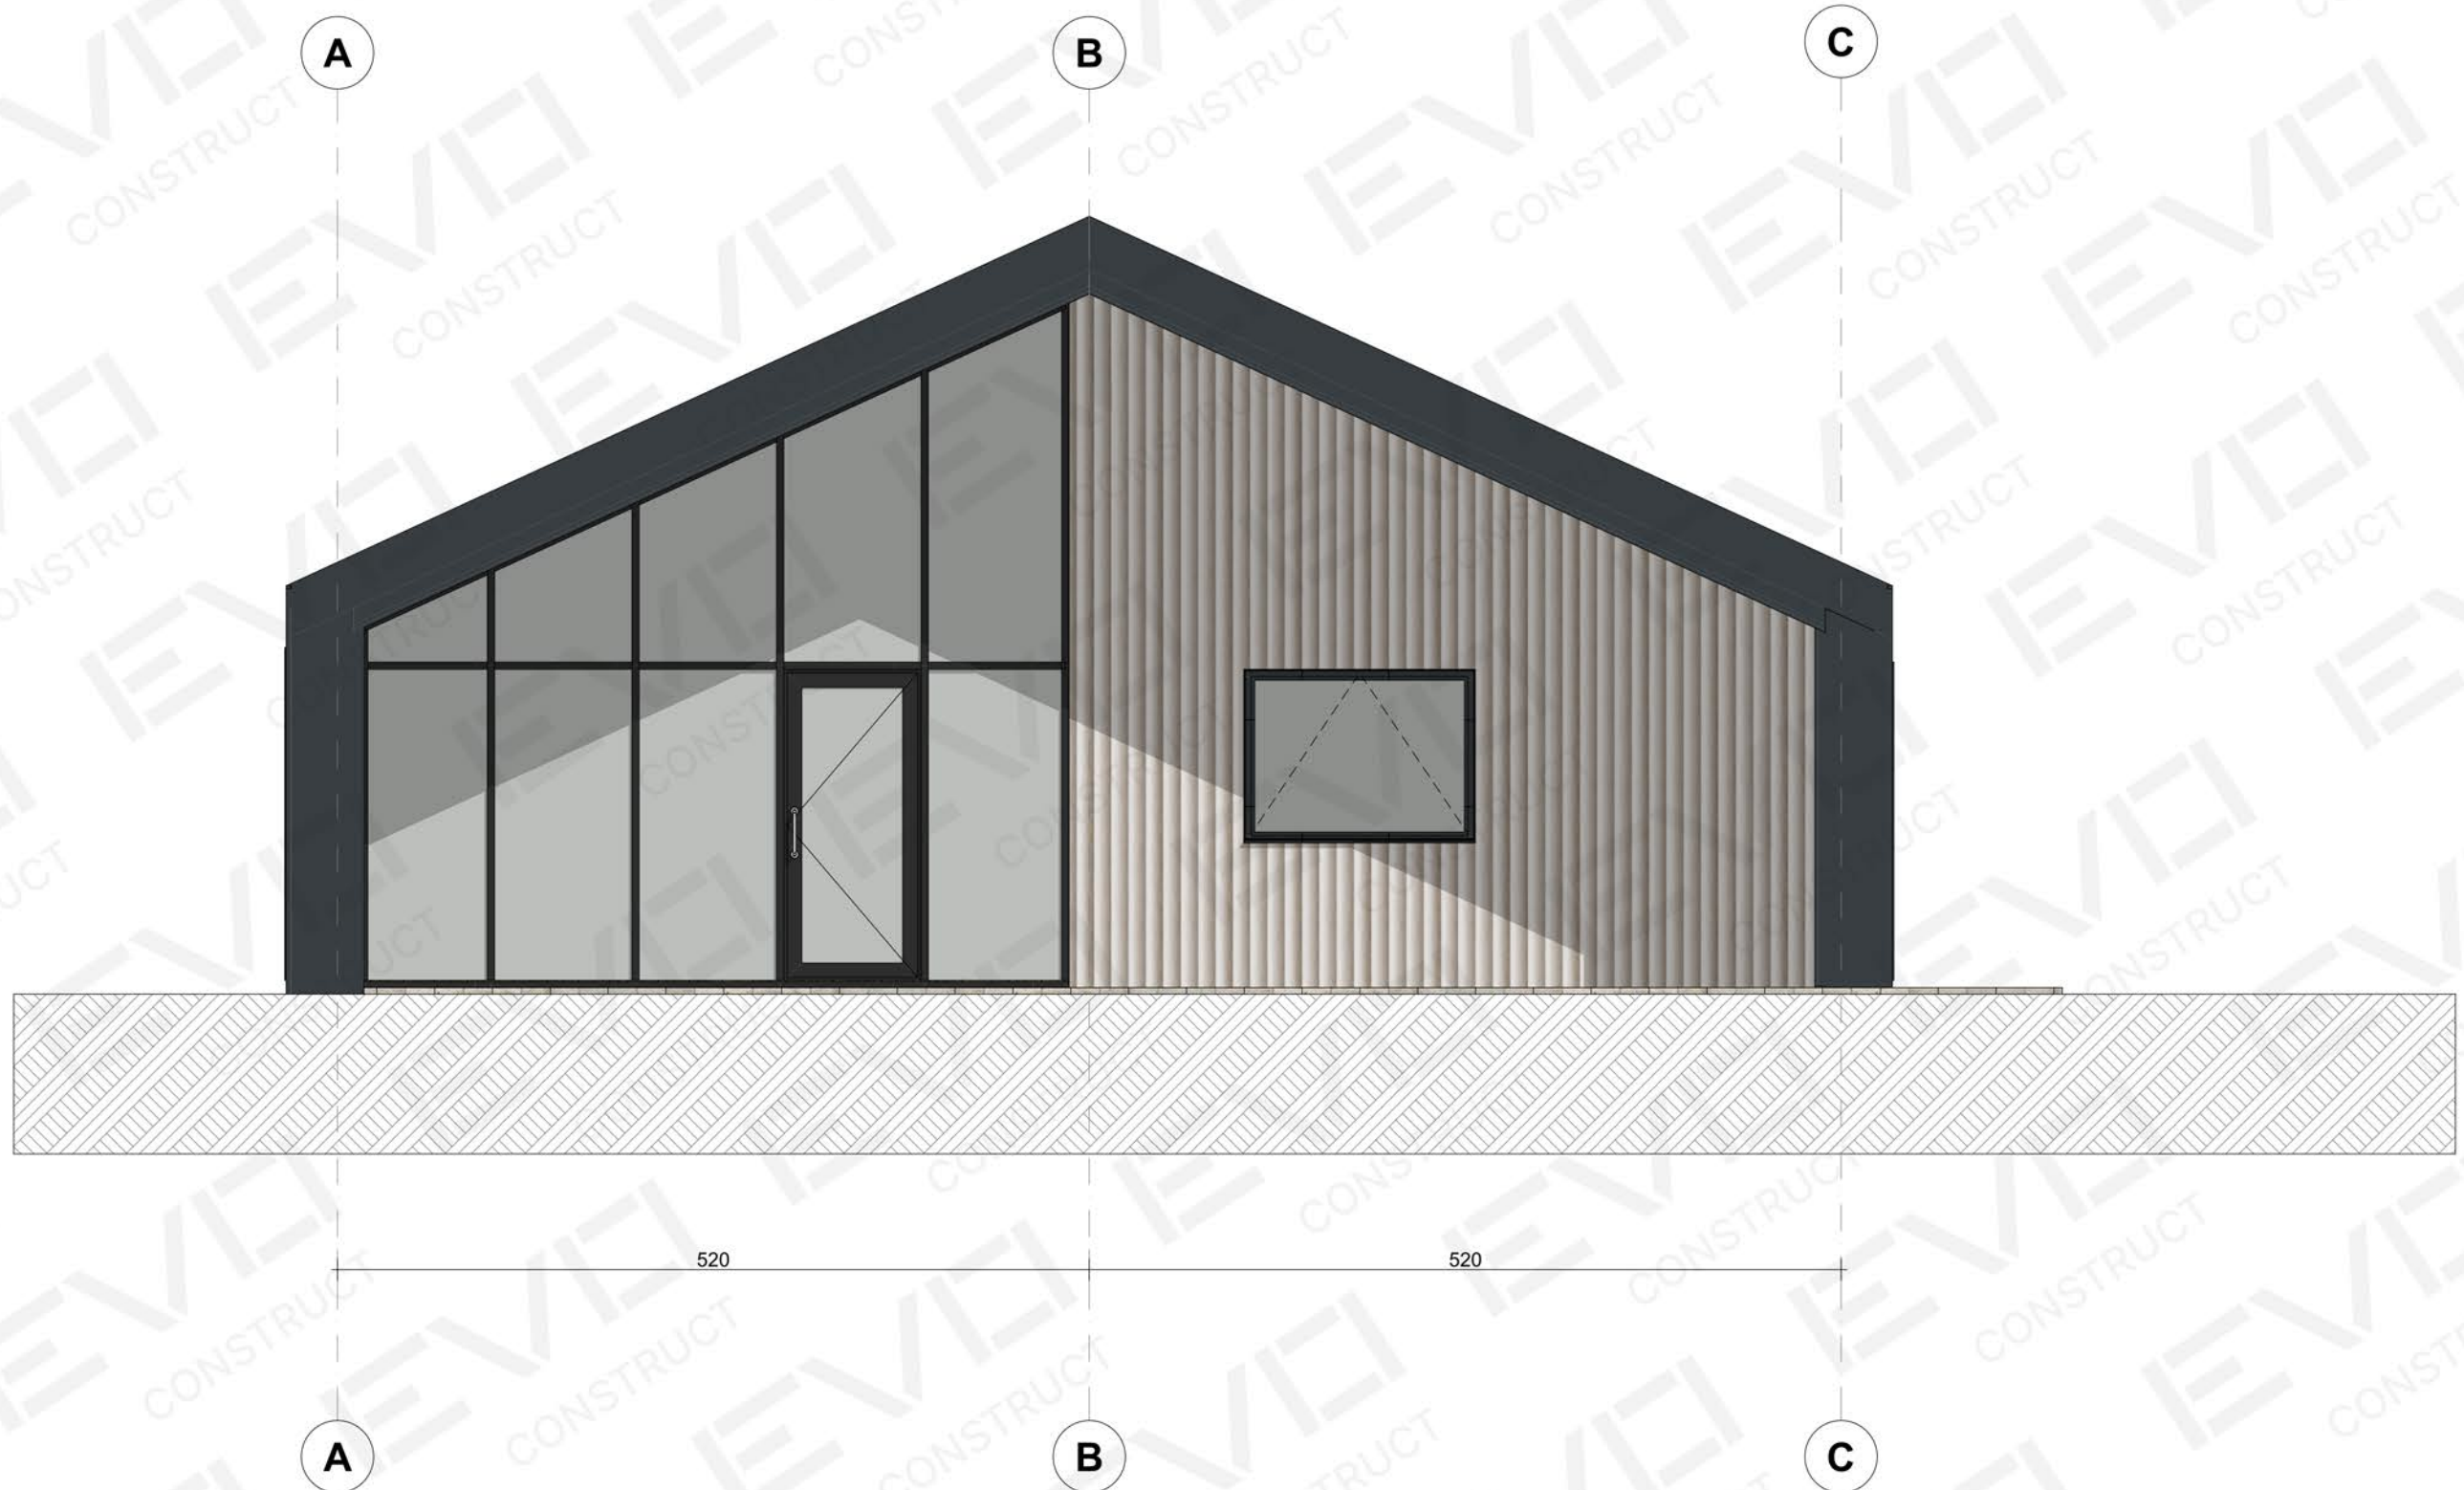

**EVO**  
**CONSTRUCT**