




Zestawienie pomieszczeń			
Kondygnacja	Nr	Nazwa pomieszczenia	Powierzchnia
P00	1/1	SALON/JADALNIA	13,32
	1/2	KUCHNIA	4,82
	1/3	ŁAZIENKA	4,06
	1/4	KOMUNIKACJA	7,19
	1/5	POKÓJ	7,15
	1/6	POKÓJ	10,50
			47,03 m²

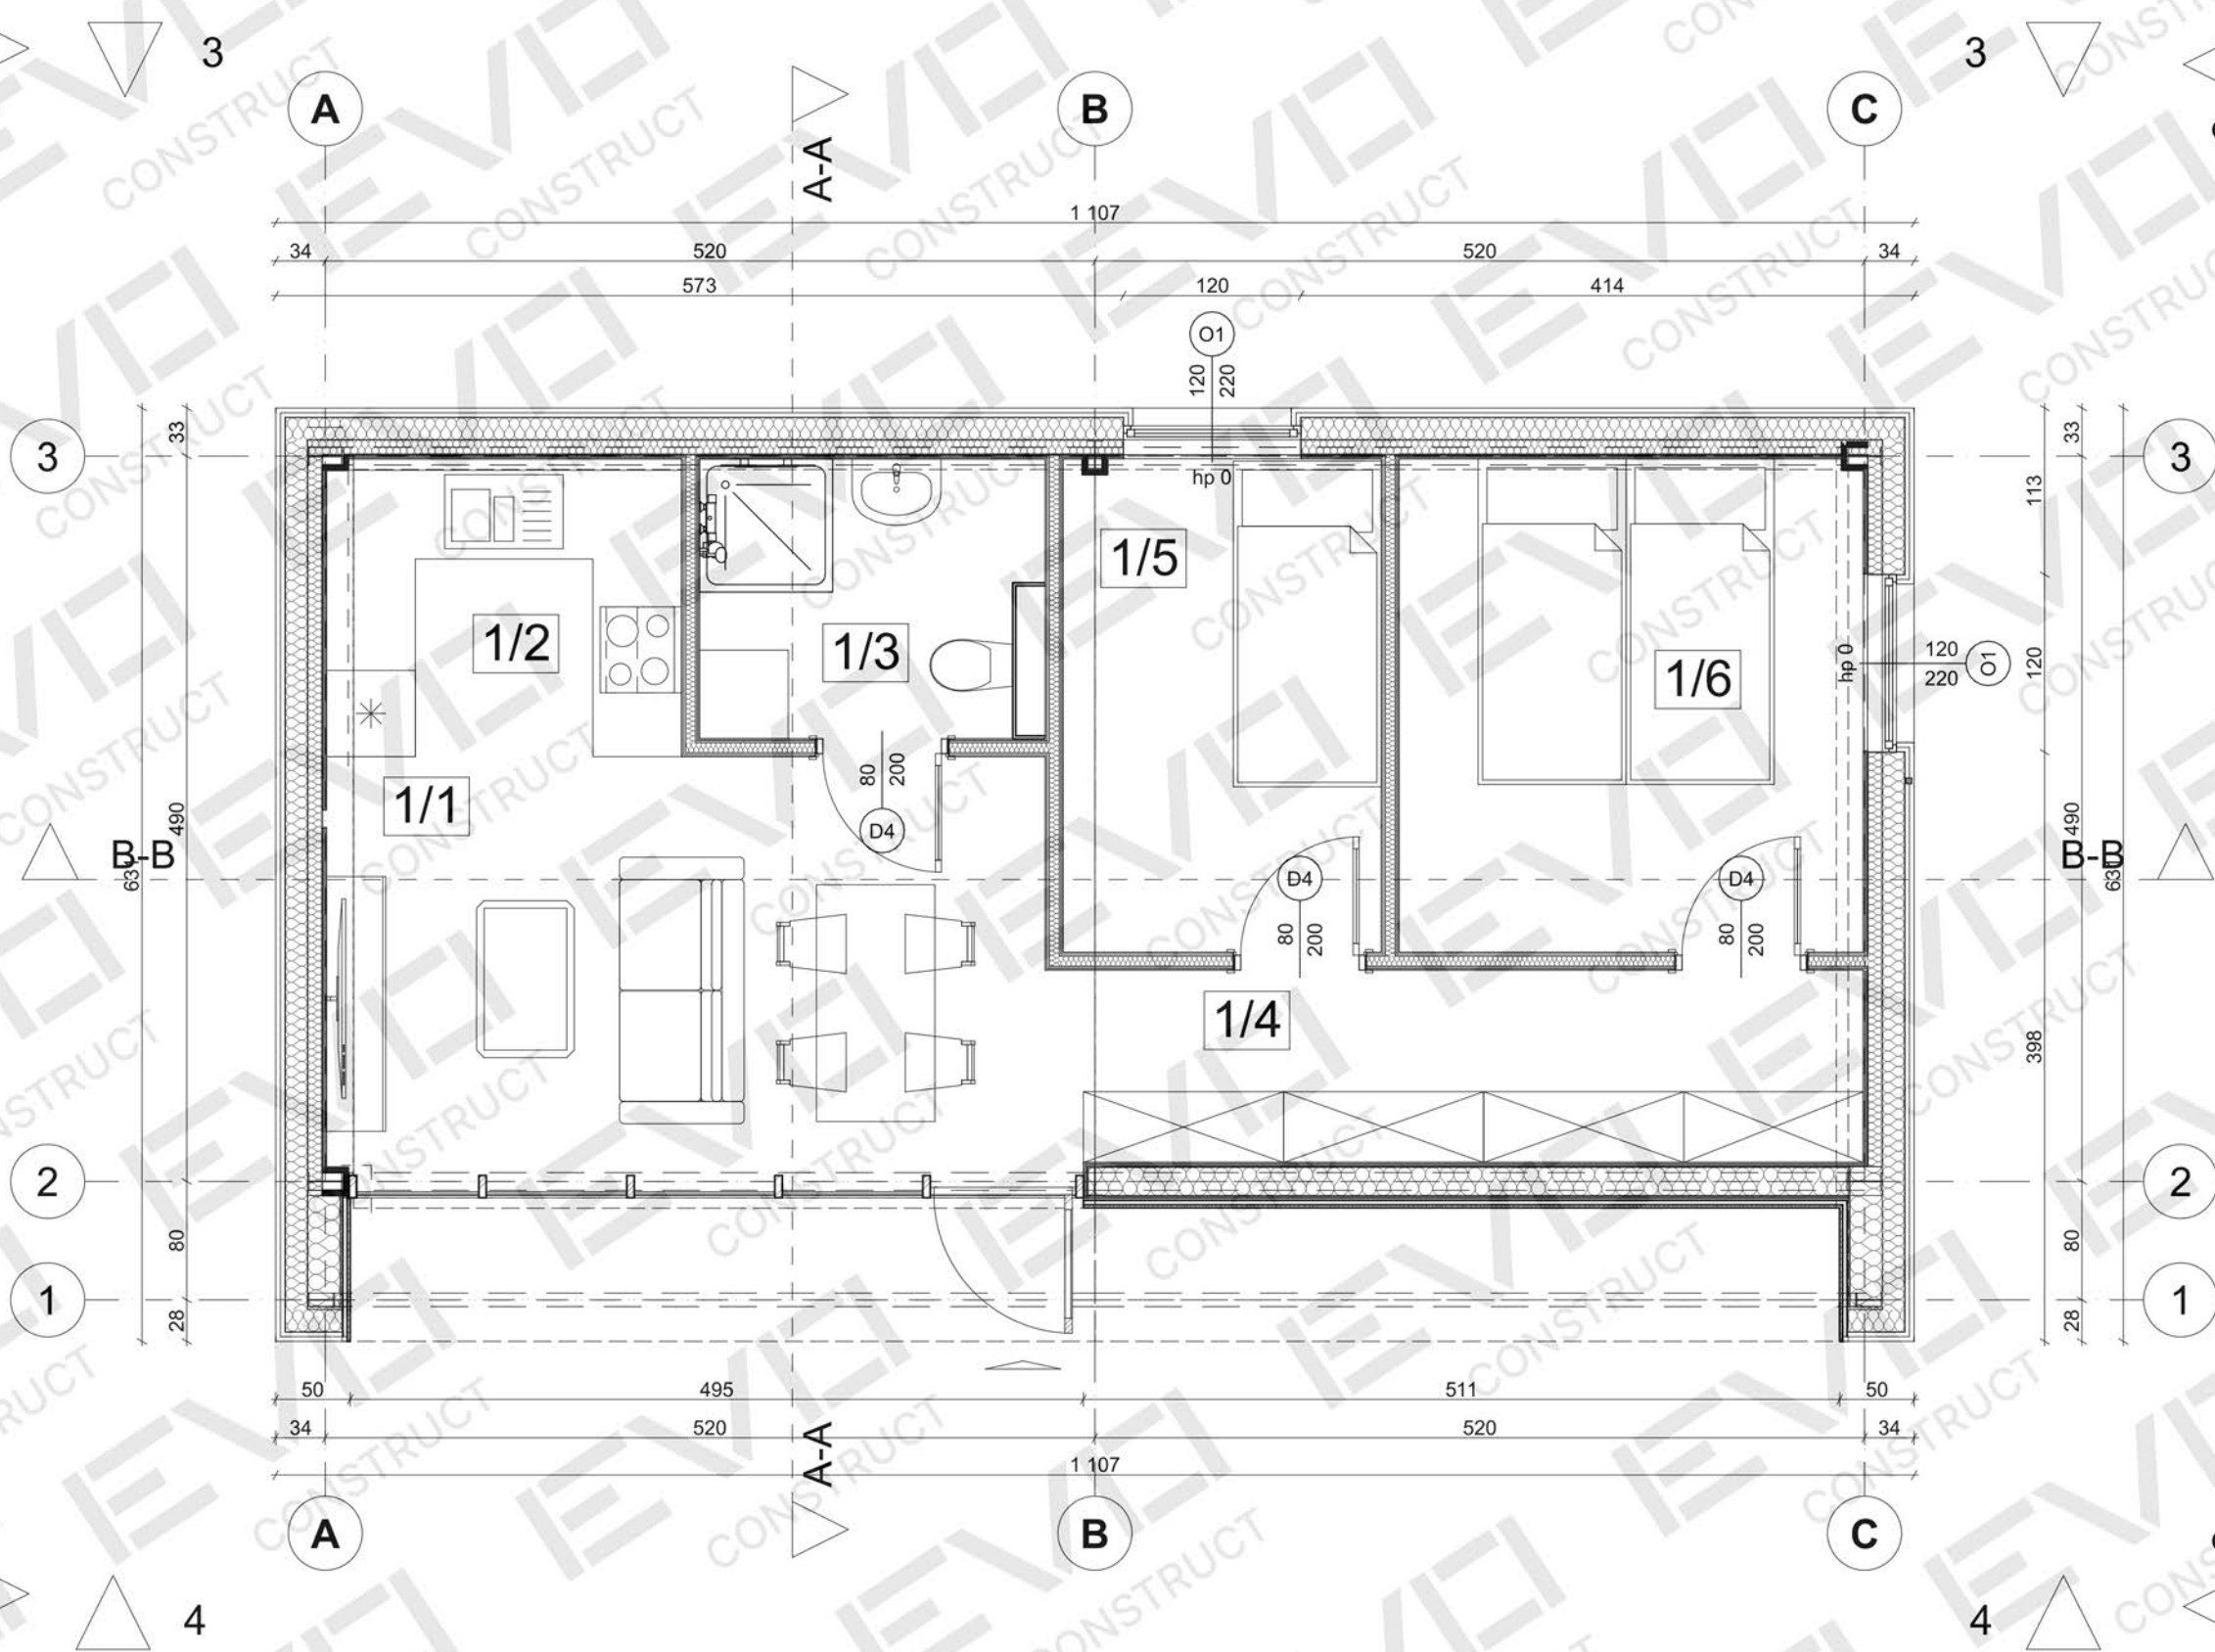

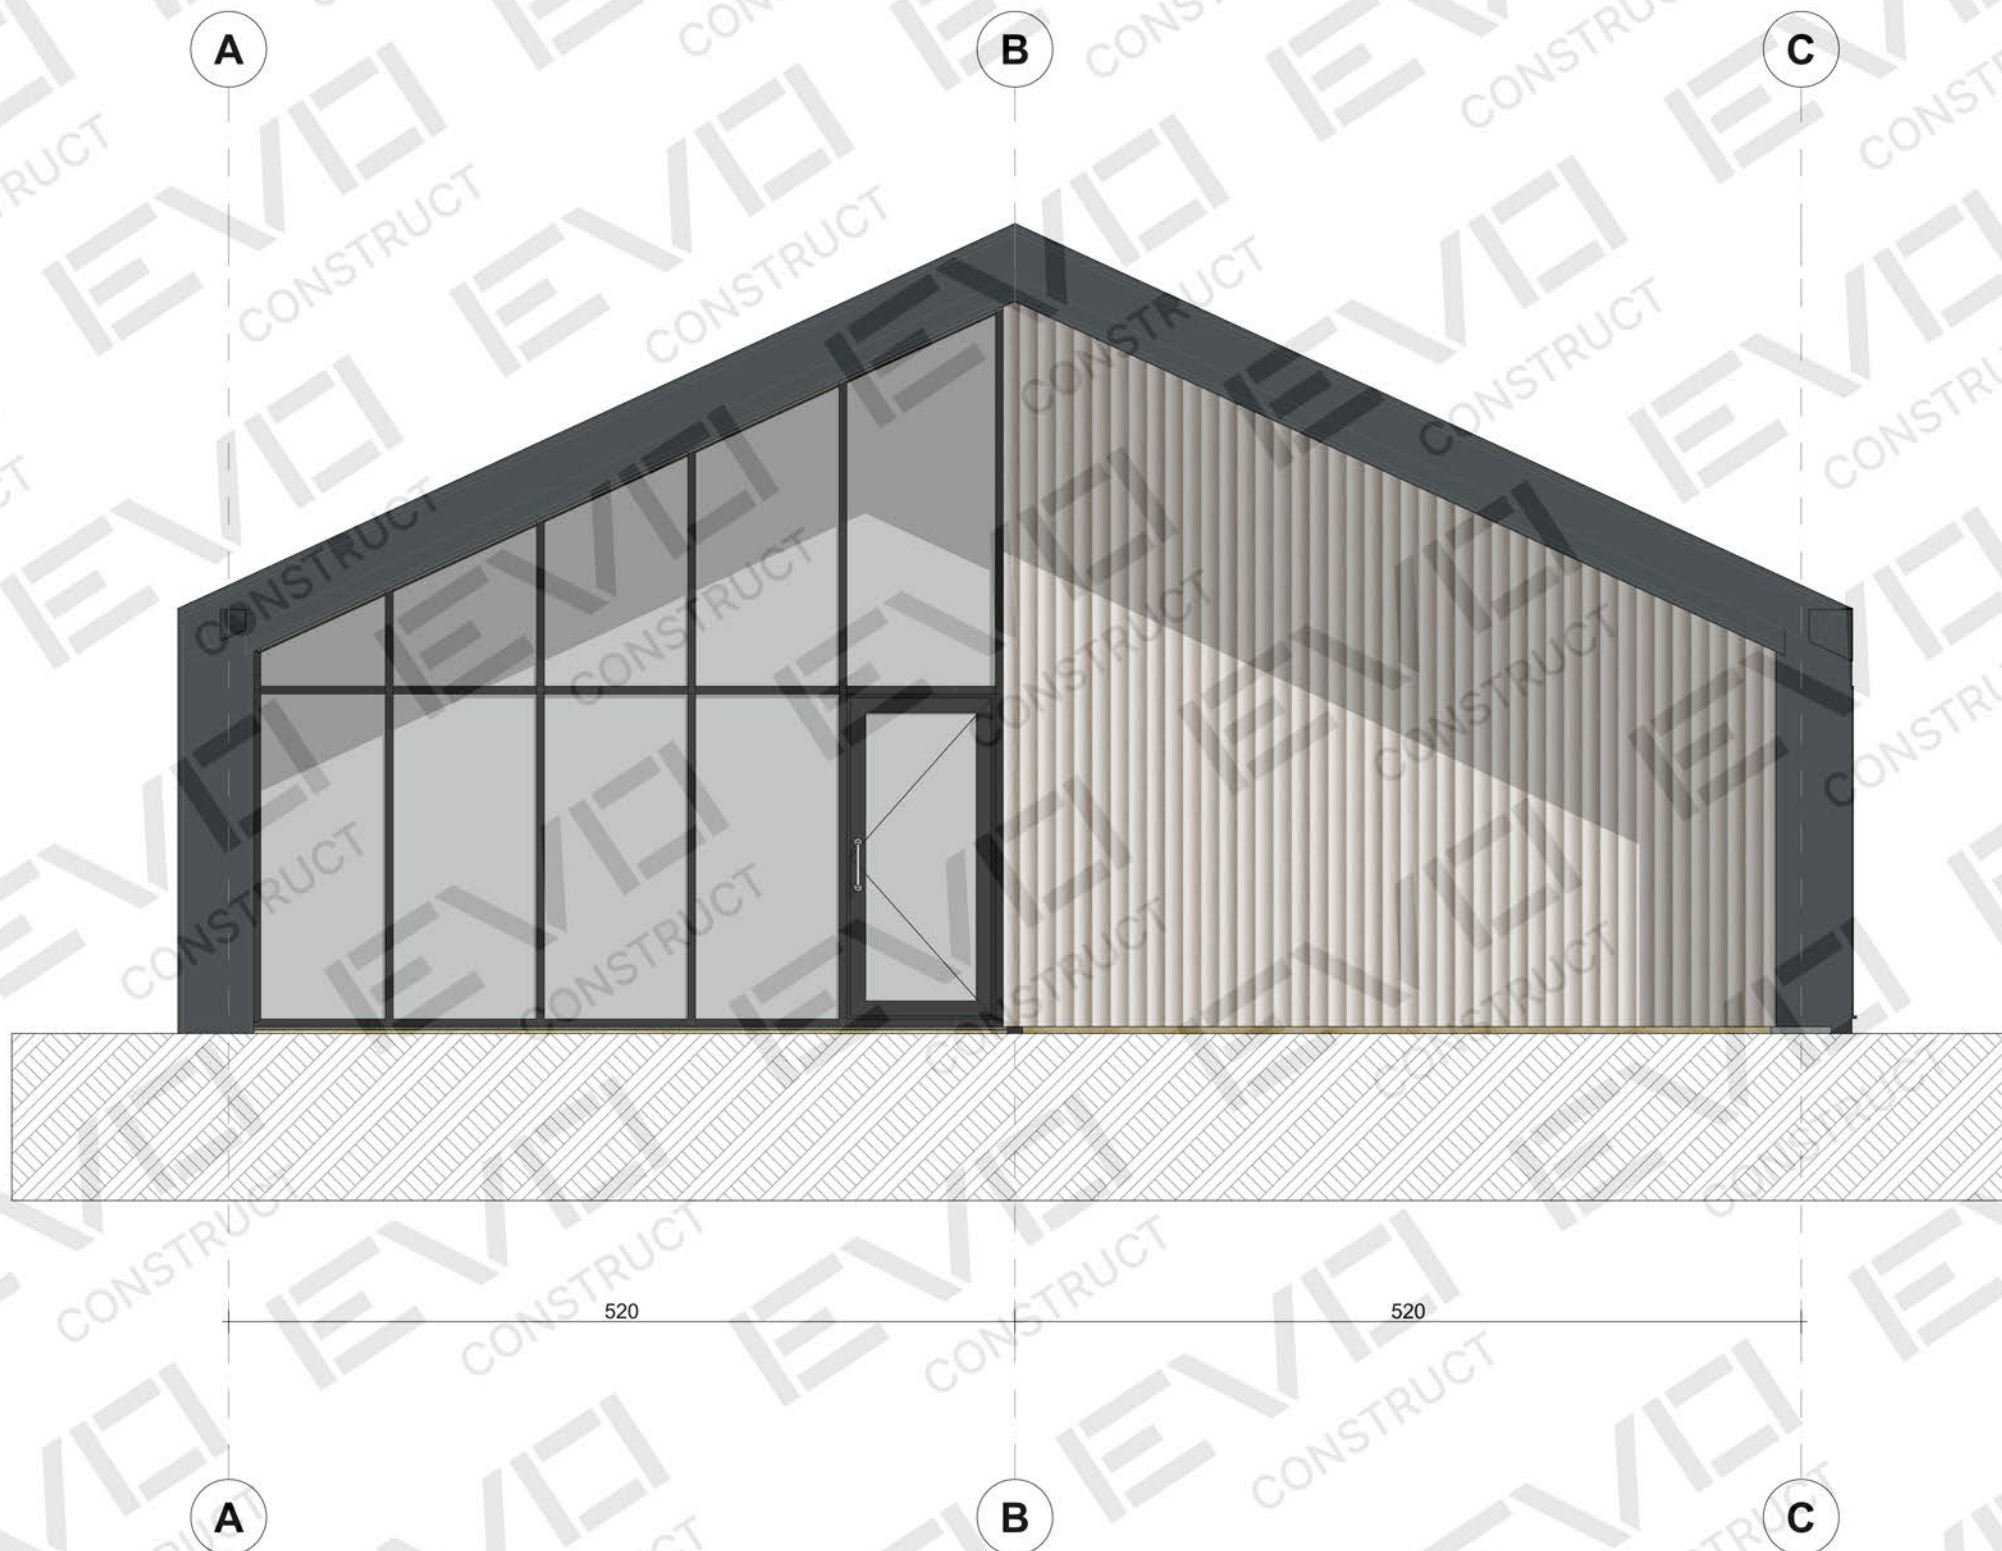

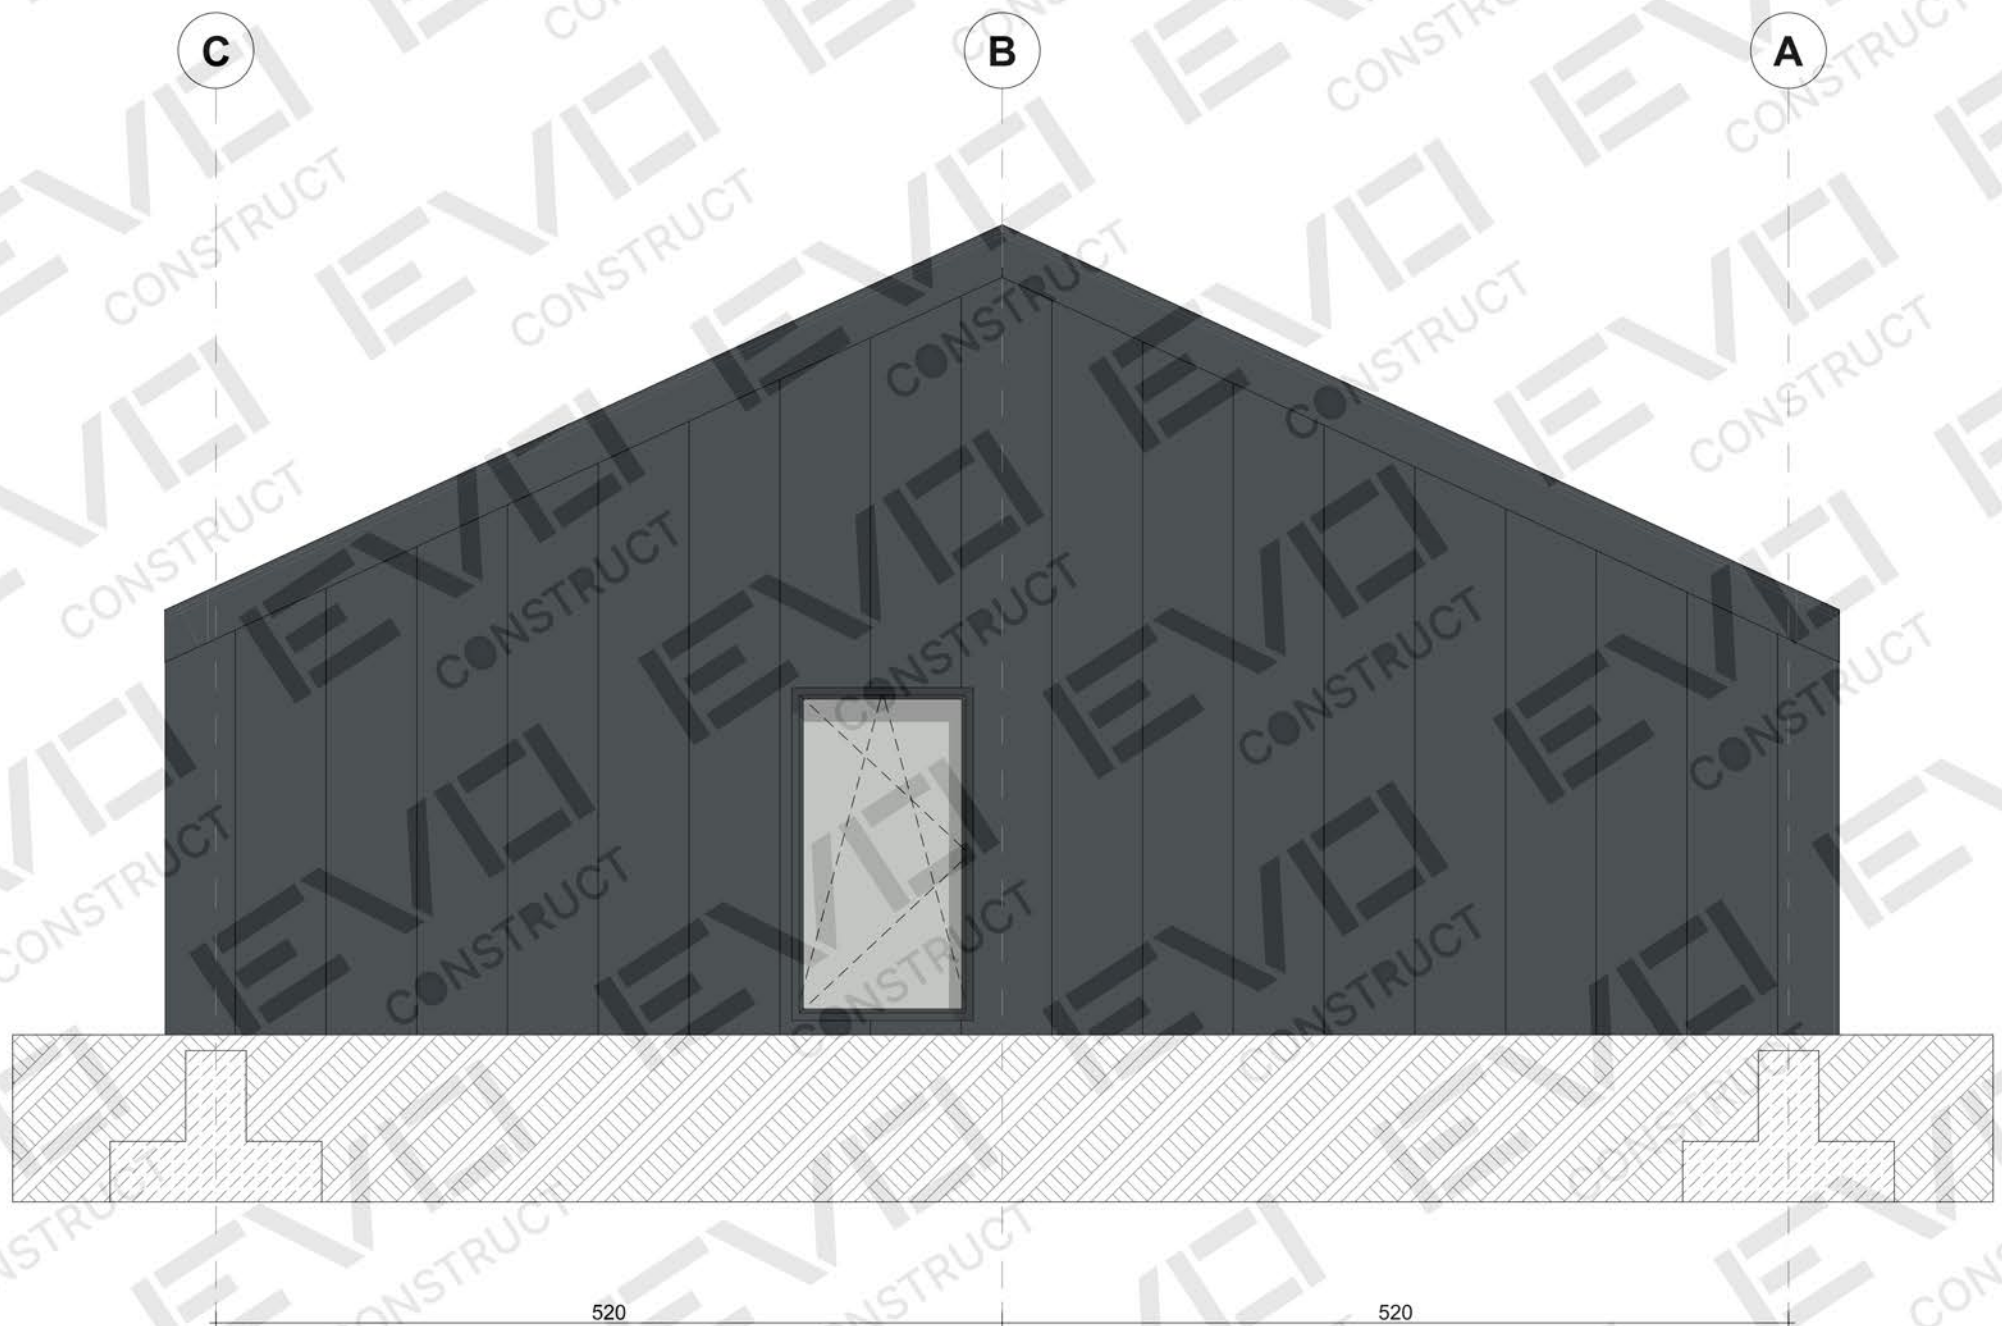

1

2

3



1

2


3

80

490

EVO

CONSTRUCT

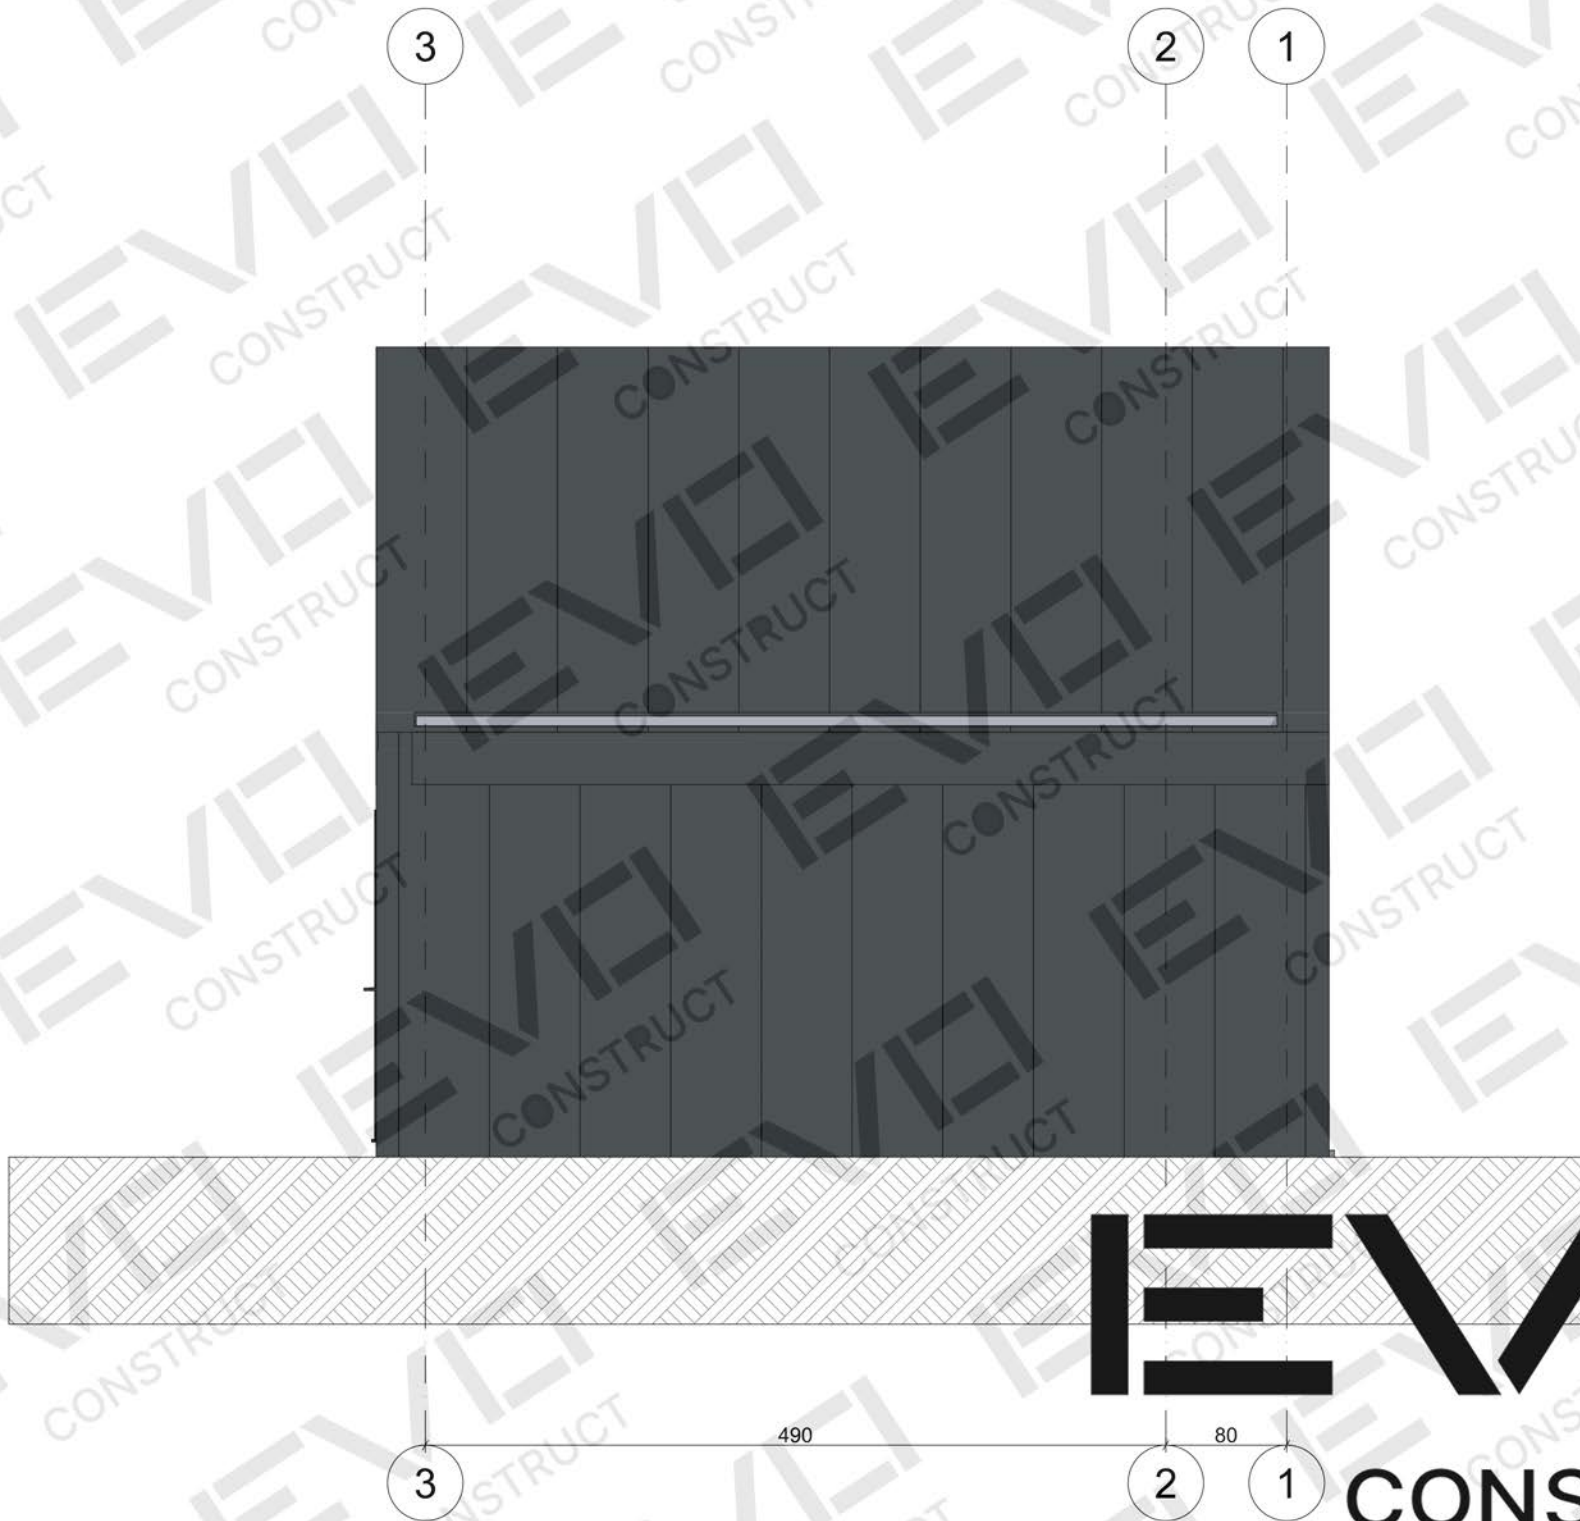

EVO
CONSTRUCT